

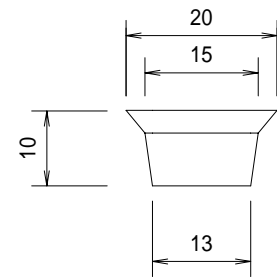


スリット部 詳細図

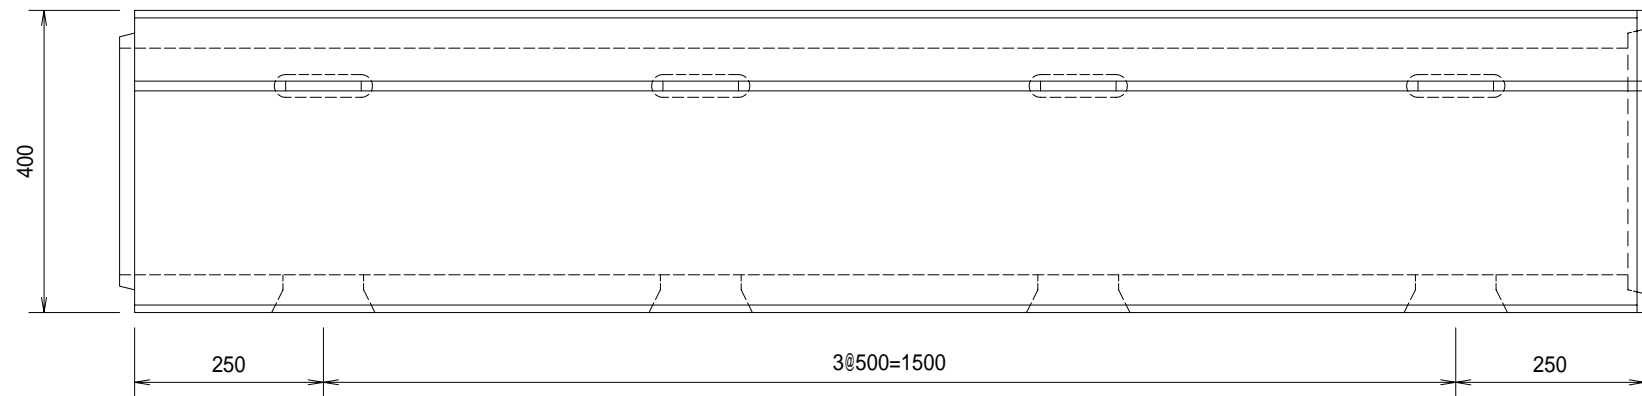

平面図

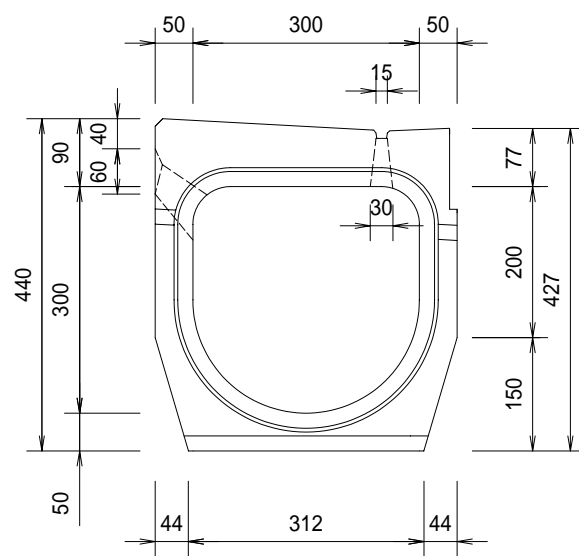

設計基準強度 ck=30 N/mm ²	設計荷重 T-25	土被り D=0 m	作成日 平成 21年 6月 16日	参考重量 417 kg	寸法図 Scale 1:10	FILE名 DOT25-0-B30ALS SRT	検図 鍋島	製図 川上	名称 DOB 300A スリットタイプ AD
			変更日 平成 22年 5月 13日						